



Macaé

P R E F E I T U R A

Secretaria Adjunta | OBRAS

ORDEM DE INÍCIO CONSTRUÇÃO DO PARQUE DA AJUDA



Macaé
PREFEITURA
Secretaria Adjunta | OBRAS


REALIDADE ATUAL





Macaé
PREFEITURA
Secretaria Adjunta | OBRAS

PARQUE DA AJUDA

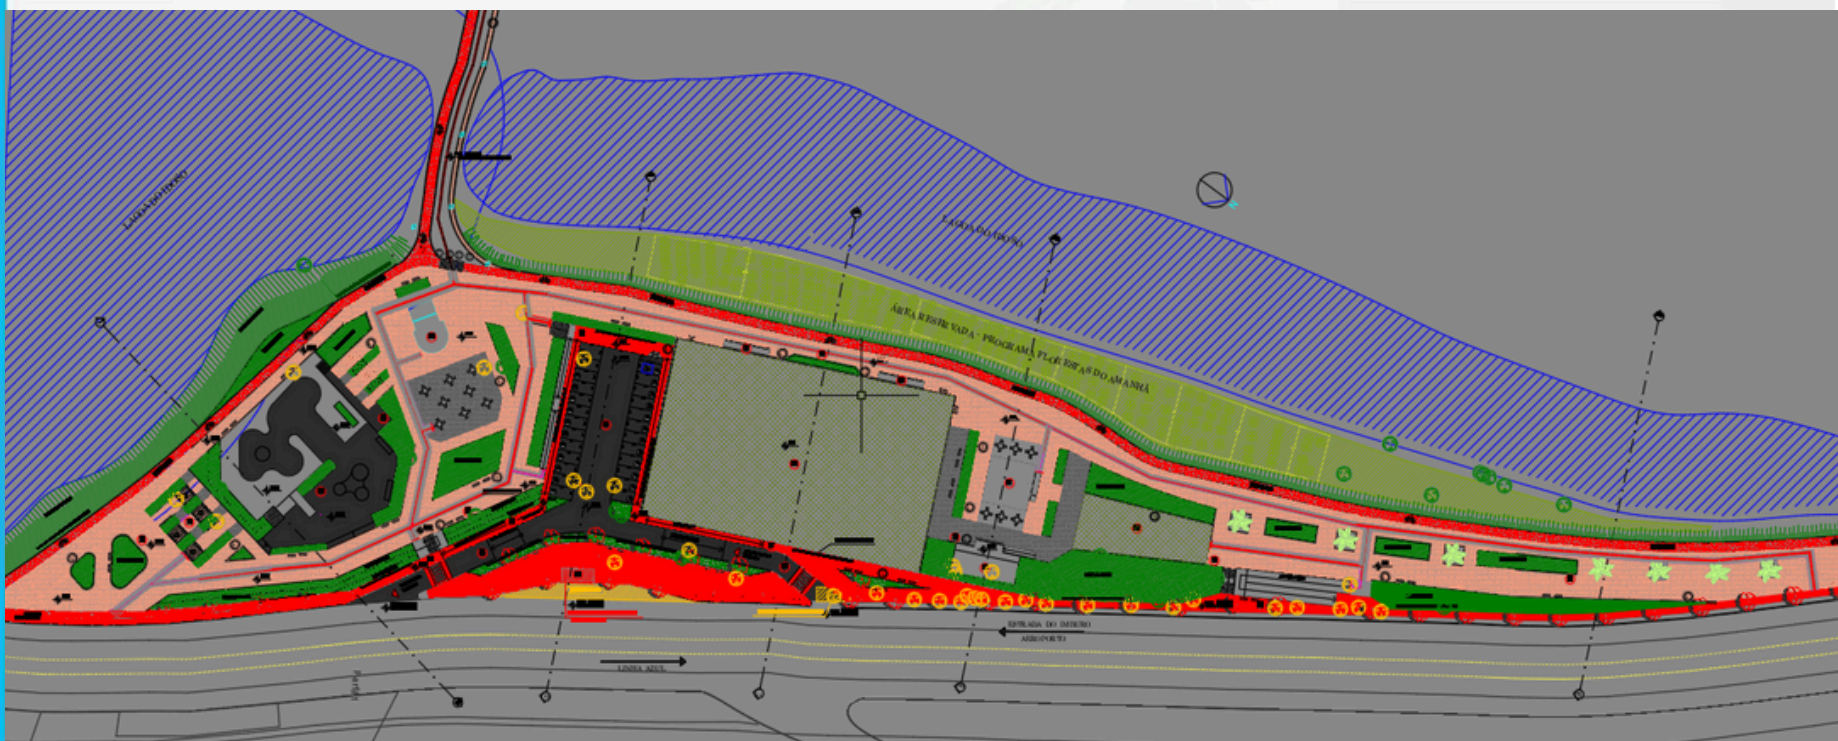

18.383,30 m²
ÁREA TOTAL



Macaé
PREFEITURA

Secretaria Adjunta | OBRAS

CAMPO DE FUTEBOL

GRAMA SINTÉTICA

ÁREA = 2925,36 M²







Macaé
PREFEITURA
Secretaria Adjunta | OBRAS

SHATE PARK

ÁREA = 710,64 M²

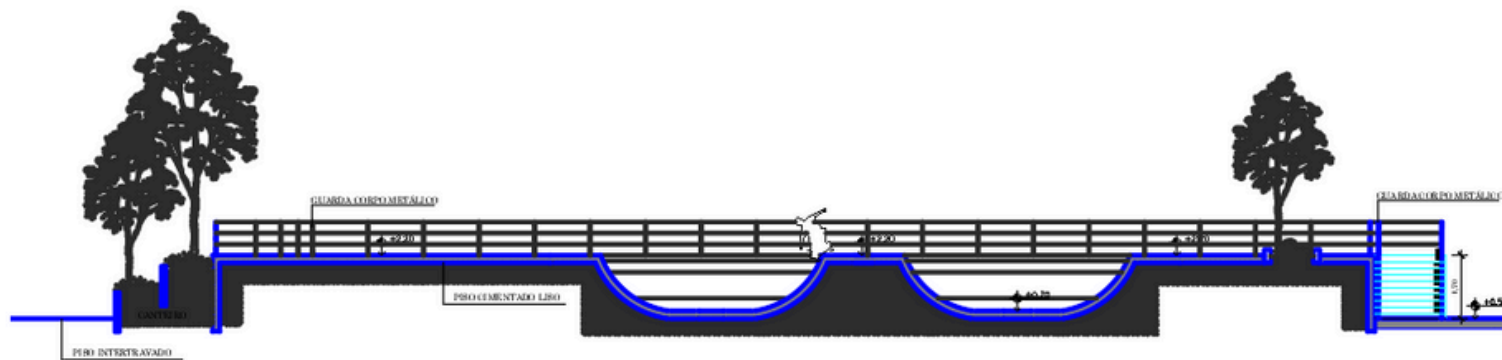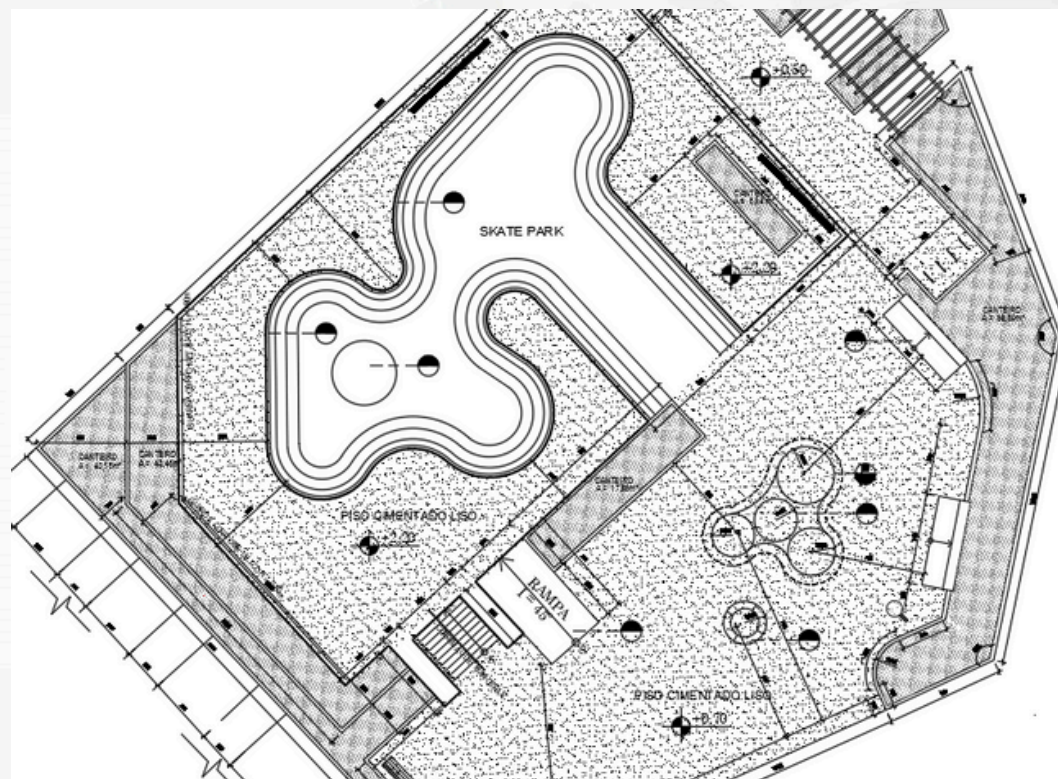



Macaé
PREFEITURA

Secretaria Adjunta | OBRAS

QUIOSQUE

ÁREA = 65,32 M²





Macaé
PREFEITURA

Secretaria Adjunta | OBRAS

VESTIÁRIO

MASCULINO, FEMININO E ACESSÍVEL







Macaé
PREFEITURA
Secretaria Adjunta | OBRAS

ACADEMIA COBERTA

ÁREA = 104,00 M²

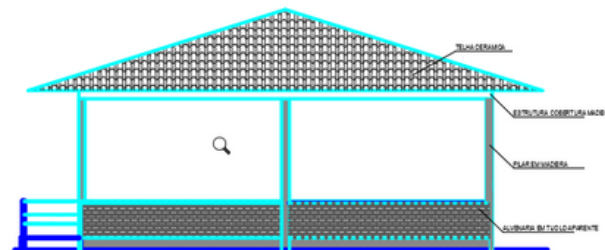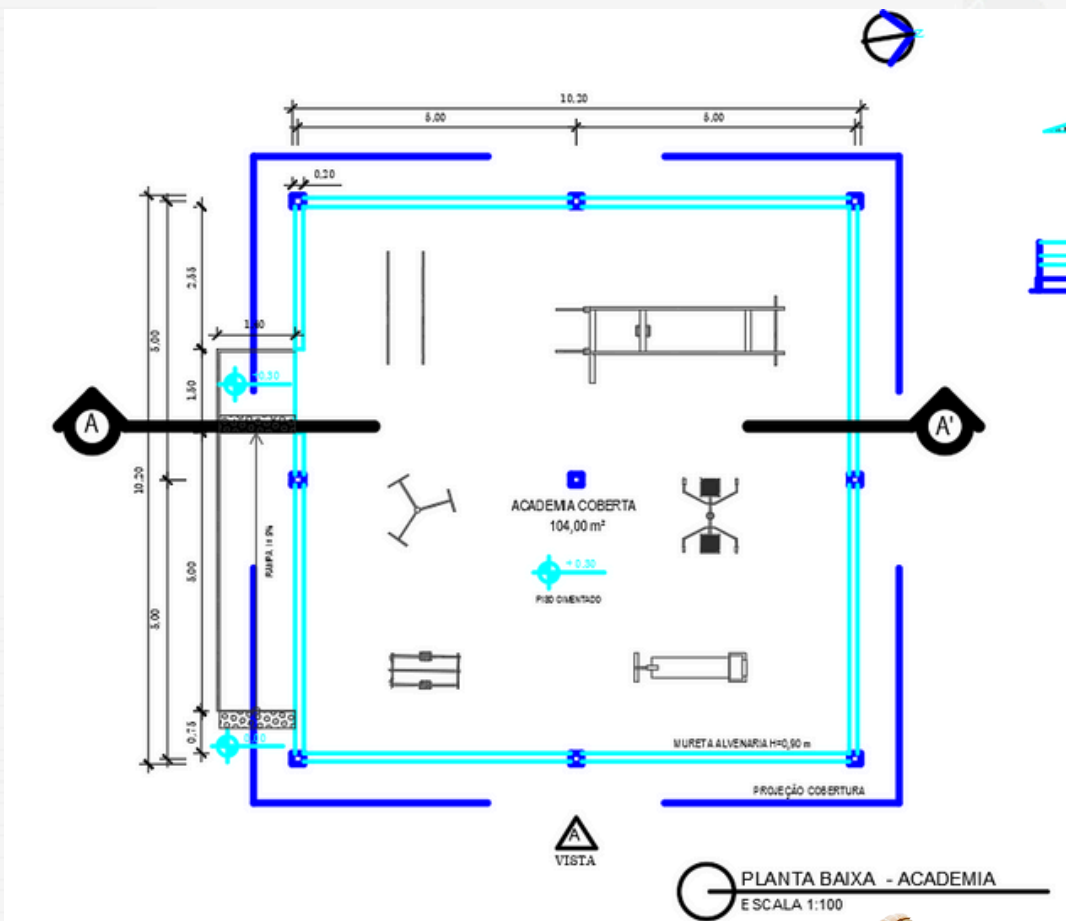

PLANTA BAIXA - VISTA A
ESCALA 1:100






Macaé
PREFEITURA
Secretaria Adjunta | OBRAS

PARQUE INFANTIL

ÁREA = 285,00 m²

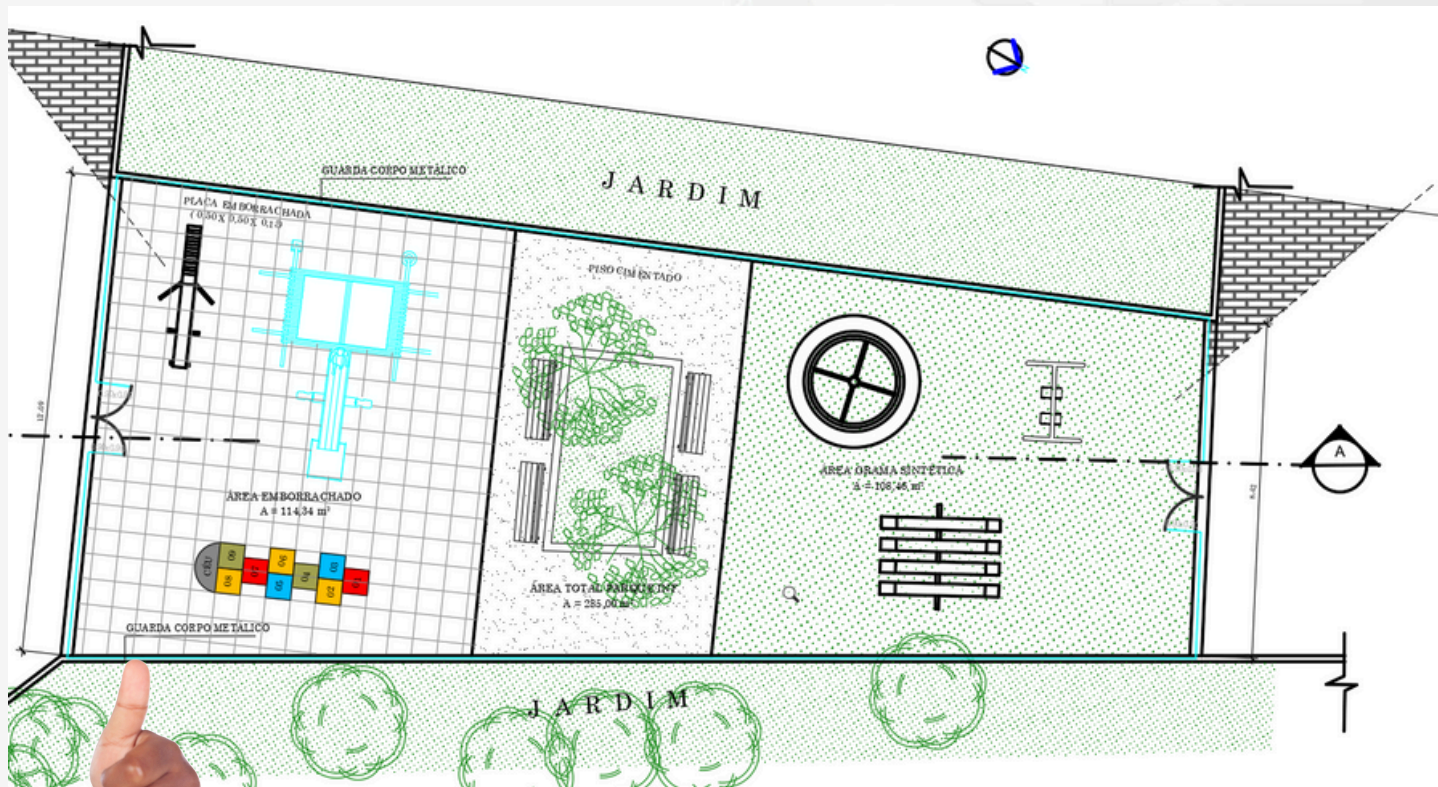



Macaé
PREFEITURA
Secretaria Adjunta | OBRAS

ÁREAS DE CONVIVÊNCIA

PERGOLADOS, MESA PARA JOGOS, BANCOS






Macaé
PREFEITURA
Secretaria Adjunta | OBRAS

AMPLO ESTACIONAMENTO

ÁREA = 626,36 m²
25 vagas

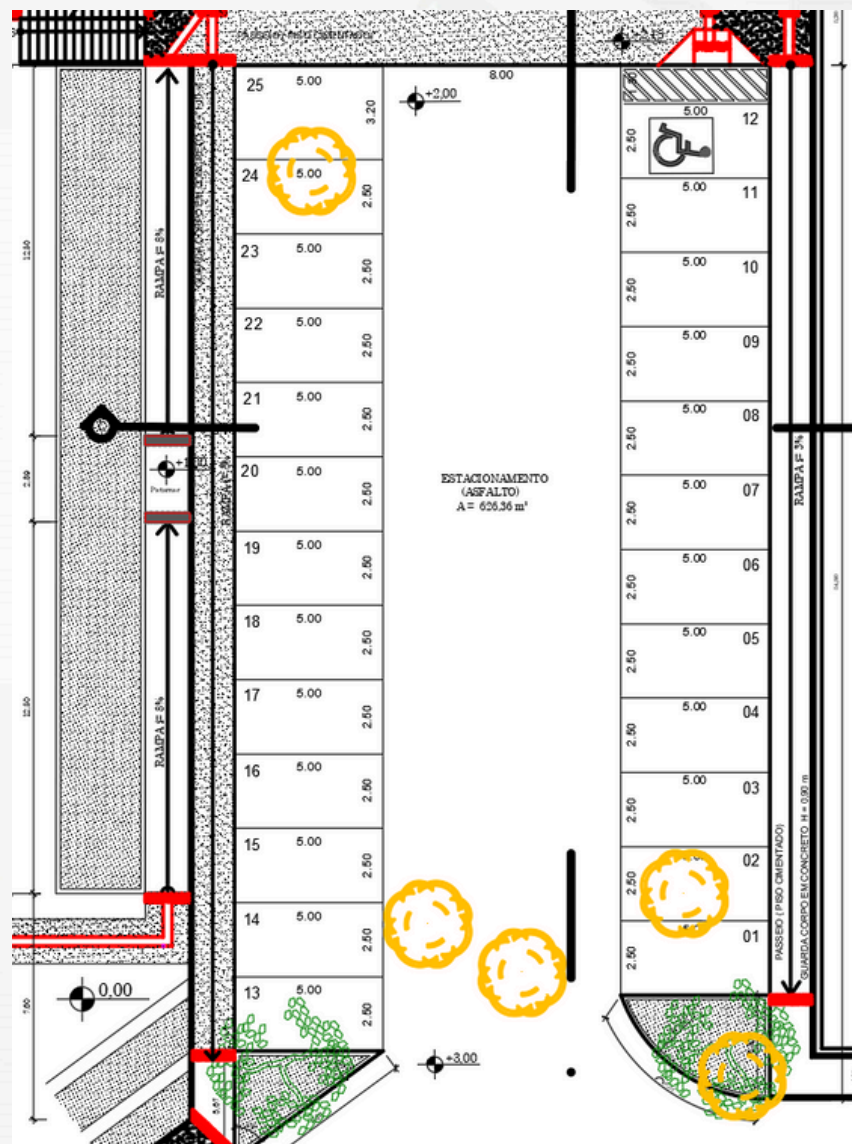






Macaé
PREFEITURA

Secretaria Adjunta | OBRAS

MELHORIA DE ACESSO

“LINHAS DE DESEJO” - ONDE O PEDESTRE QUER PASSAR
ACESSO A ESCOLA, UBS E AJUDA DE BAIXO - INTEGRAÇÃO

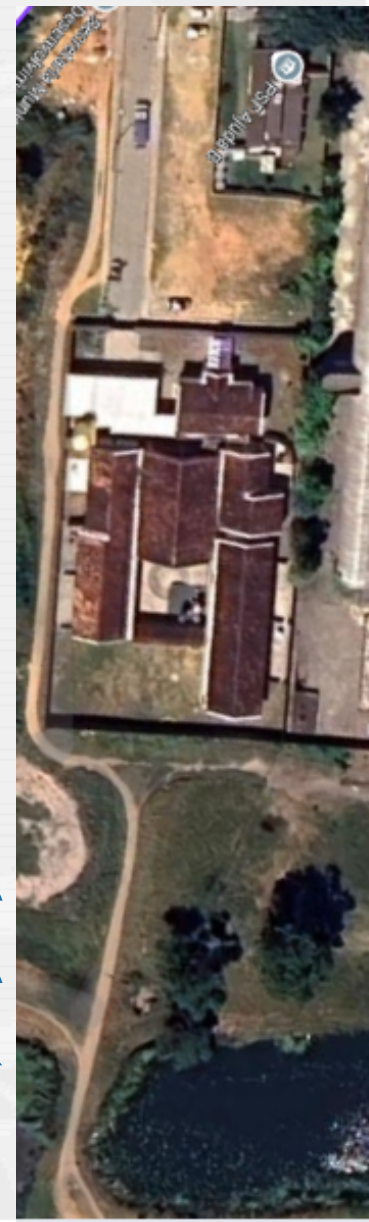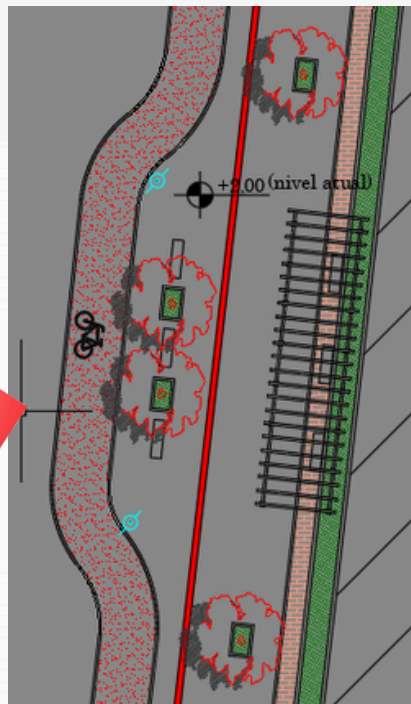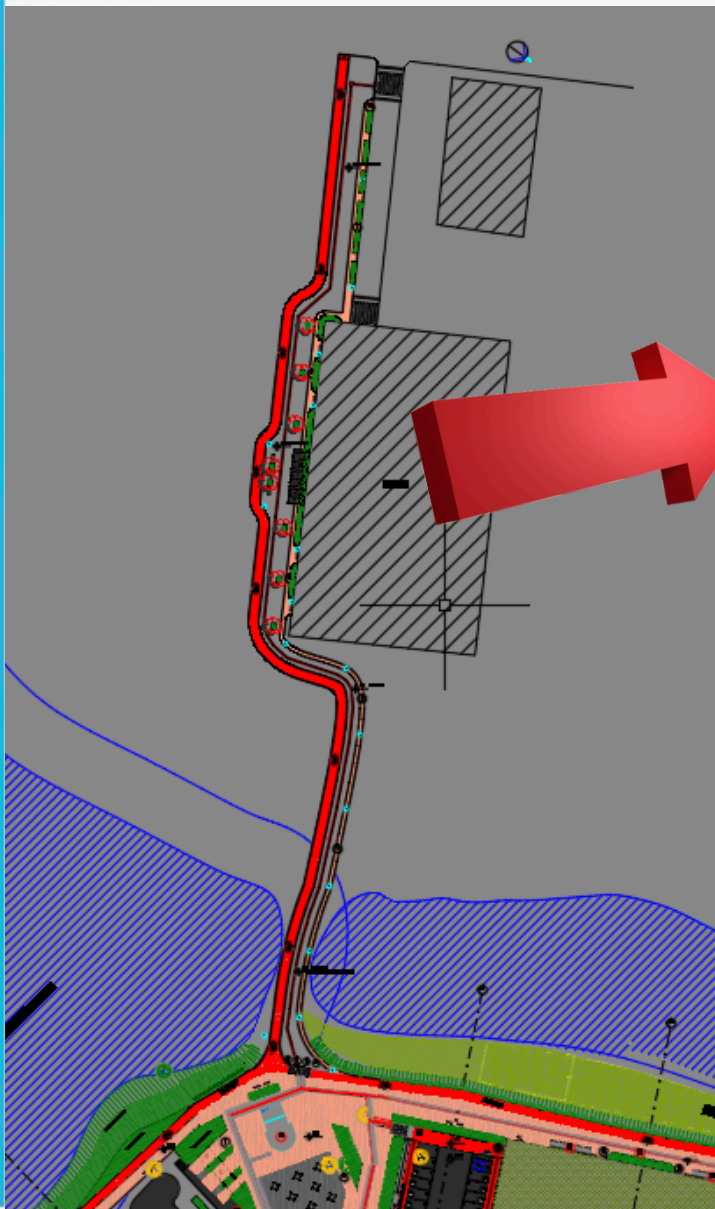


**CALÇADA
CICLOVIA
ÁREA DE ESTAR
ILUMINAÇÃO 100%LED**



Macaé
PREFEITURA
Secretaria Adjunta | OBRAS

CICLOVIA EM TODO PARQUE

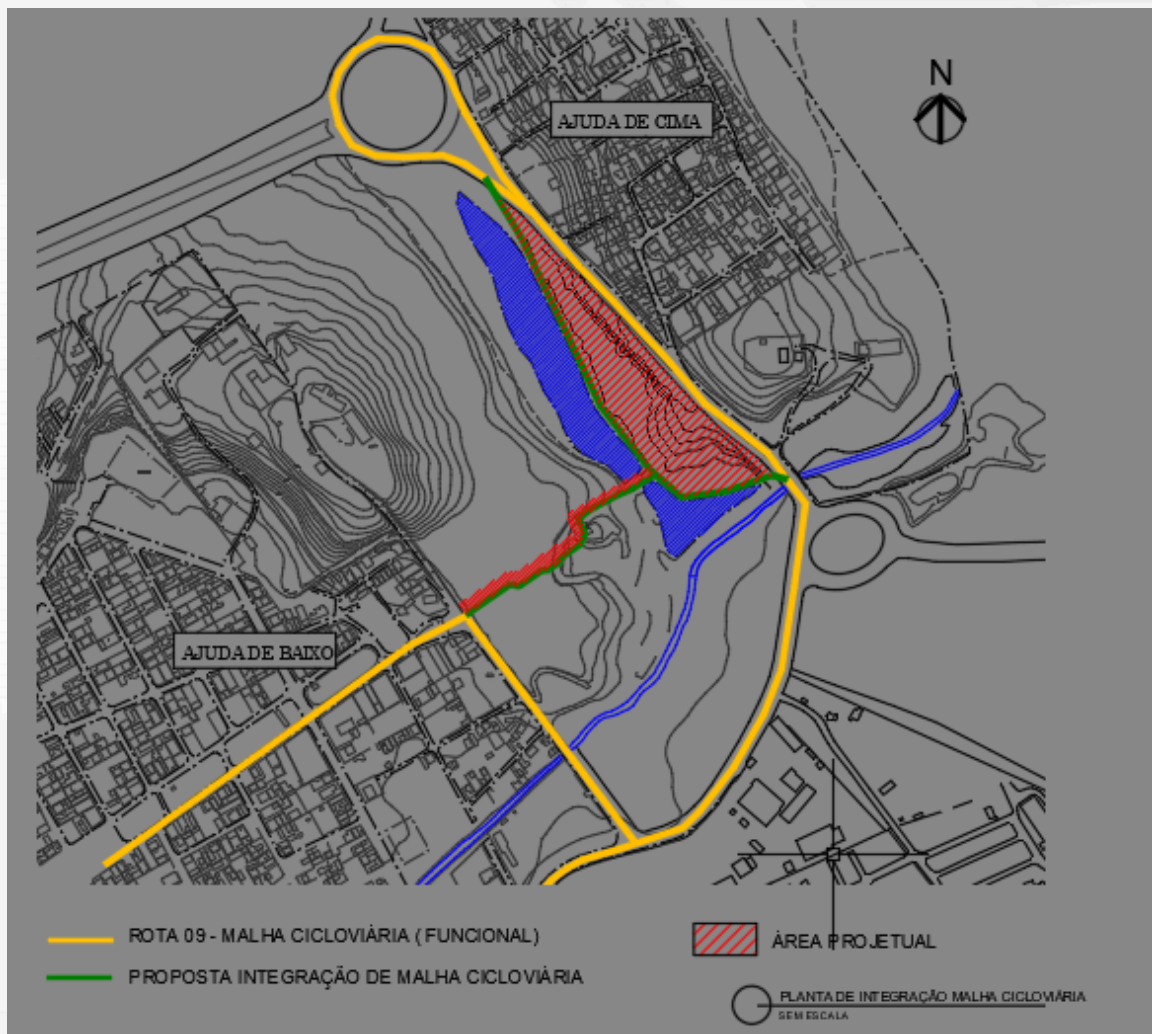


INTEGRAÇÃO COM MALHA CICLOVIÁRIA



Macaé
PREFEITURA
Secretaria Adjunta | OBRAS

PAISAGISMO E ARBORIZAÇÃO

- + ÁRVORES
- + NATUREZA
- + QUALIDADE DE VIDA

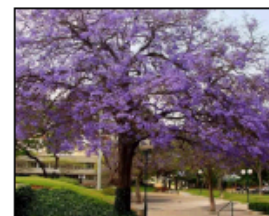

PROJETO APROVADO PELO SETOR DE ARBORIZAÇÃO (SEMAS)



Macaé
PREFEITURA
Secretaria Adjunta | OBRAS

CONTATO - SEMAOB

SECRETARIA MUNICIPAL ADJUNTA DE OBRAS



AVENIDA CAMILO NOGUEIRA DA GAMA, 250, BOTAFOGO



SEMOB@MACAE.RJ.GOV.BR



@SECRETARIAOBRAS.MACAE